


100 200 300 400 m

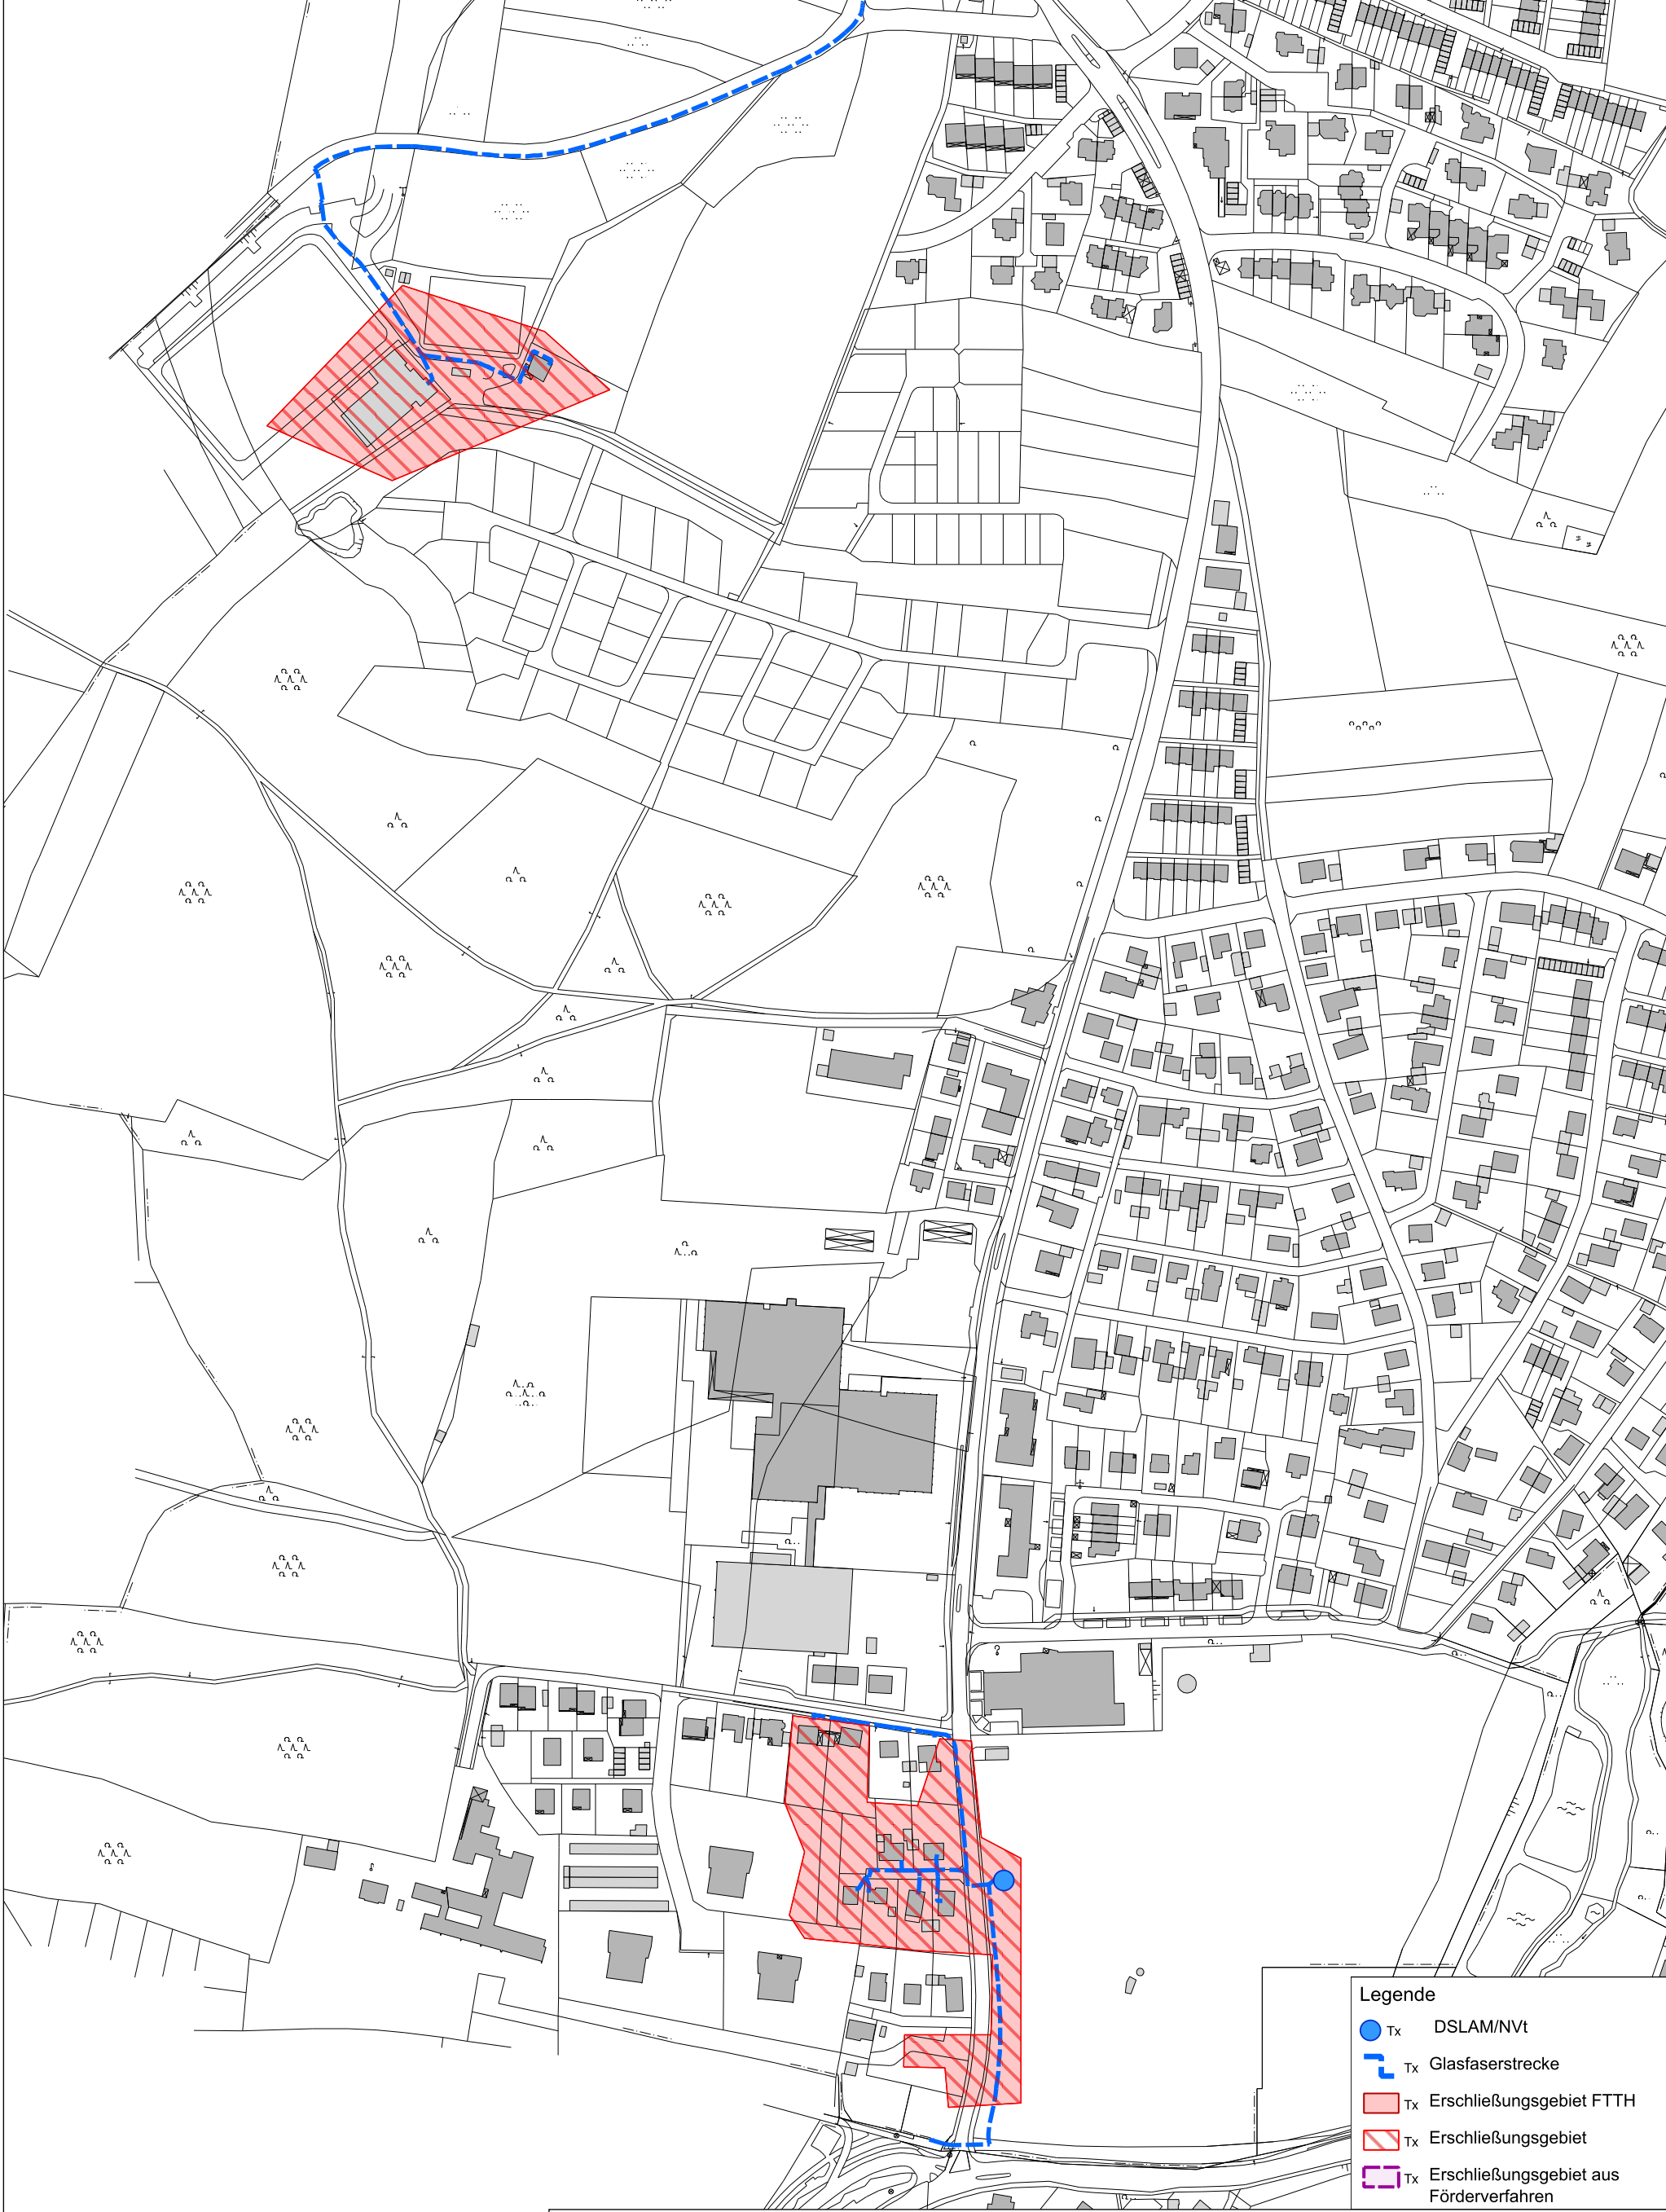

- Legende**
- Tx DSLAM/NVt
 - Tx Glasfaserstrecke
 - Tx Erschließungsgebiet FTTH
 - Tx Erschließungsgebiet
 - Tx Erschließungsgebiet aus Förderverfahren

Gemeinde Spardorf
Plan zur Projektbeschreibung



Corwese GmbH
Erstellt von: Pichlmaier
Erstellt am: 19.11.2018
Maßstab 1:3334

